



voorgevel

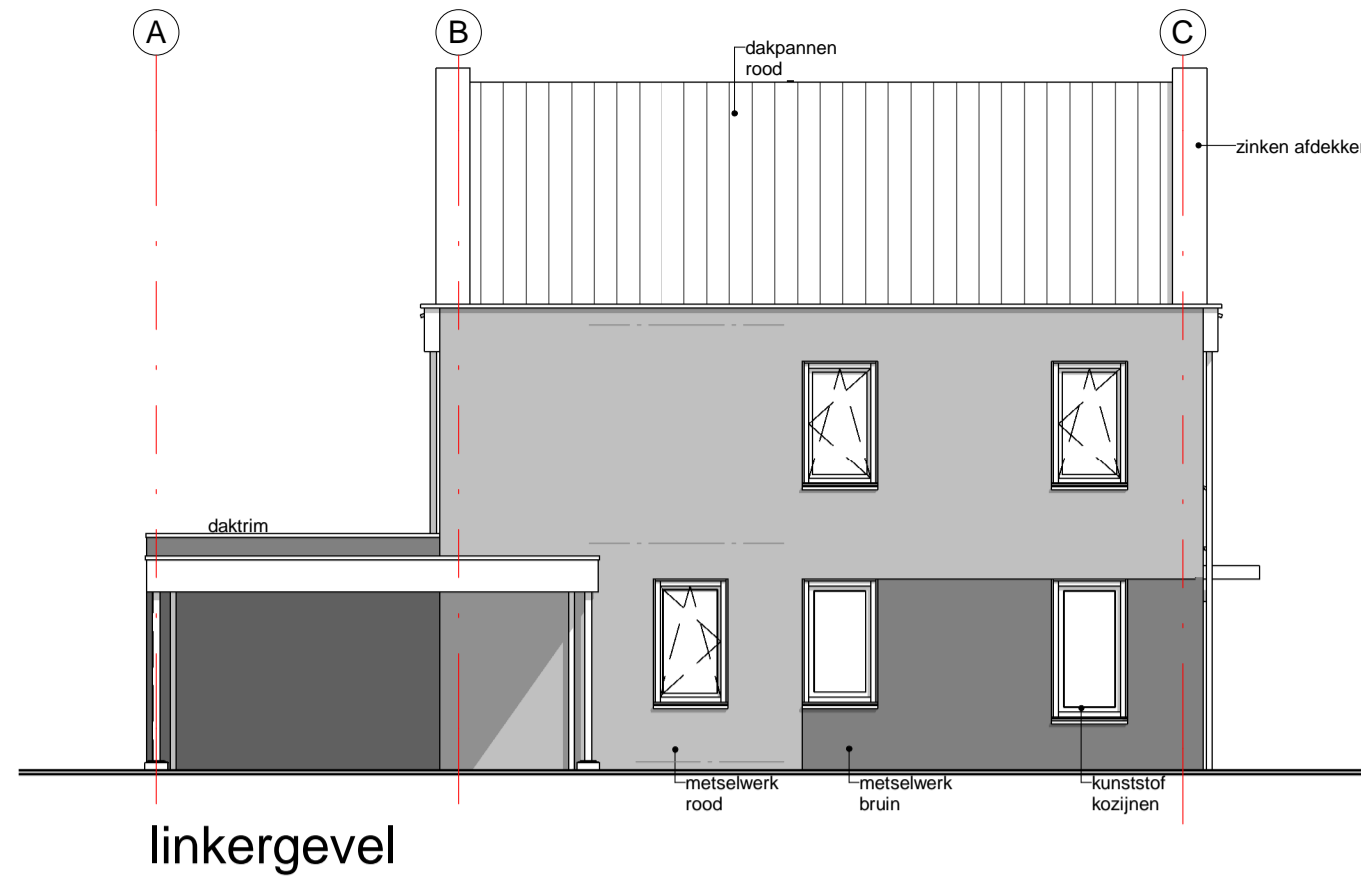


linkergevel

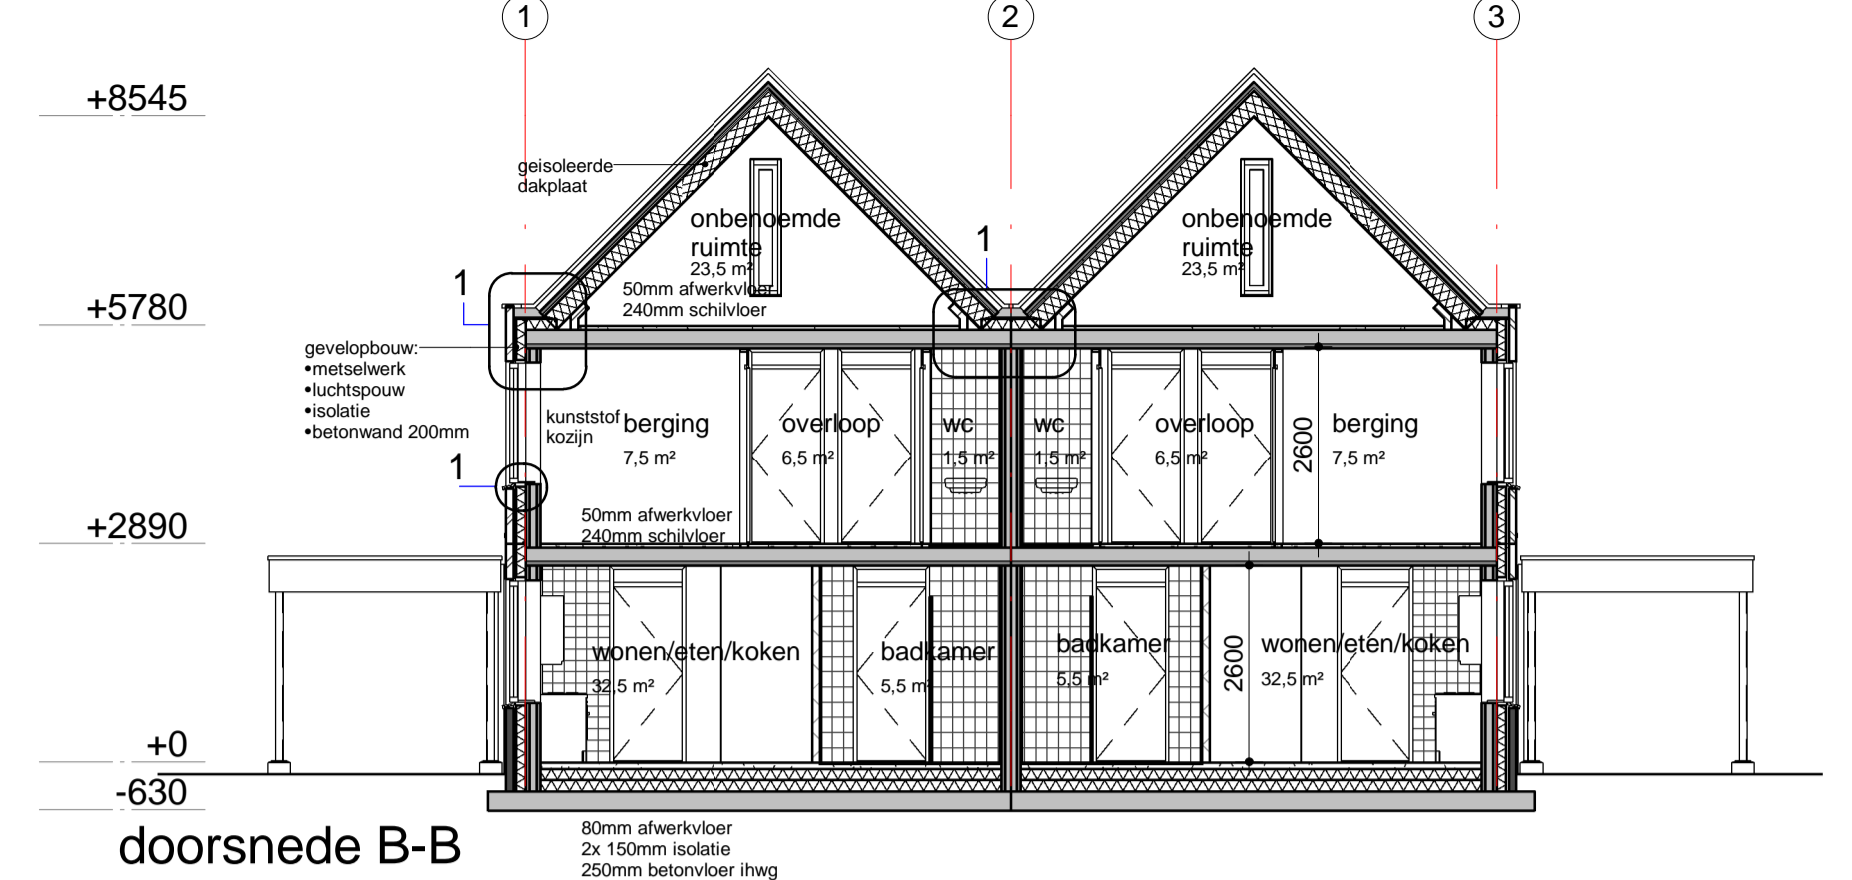


doorsnede B-B




achtergevel

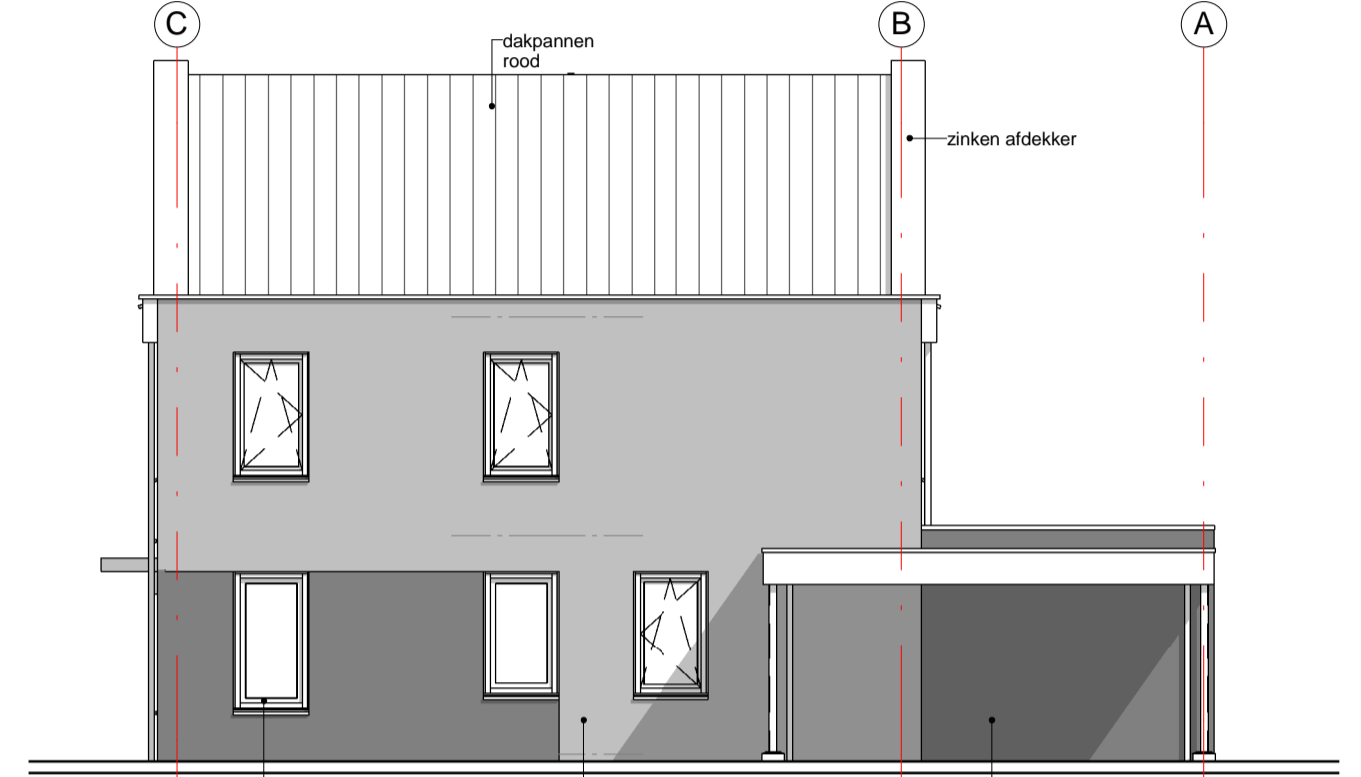





rechtergevel

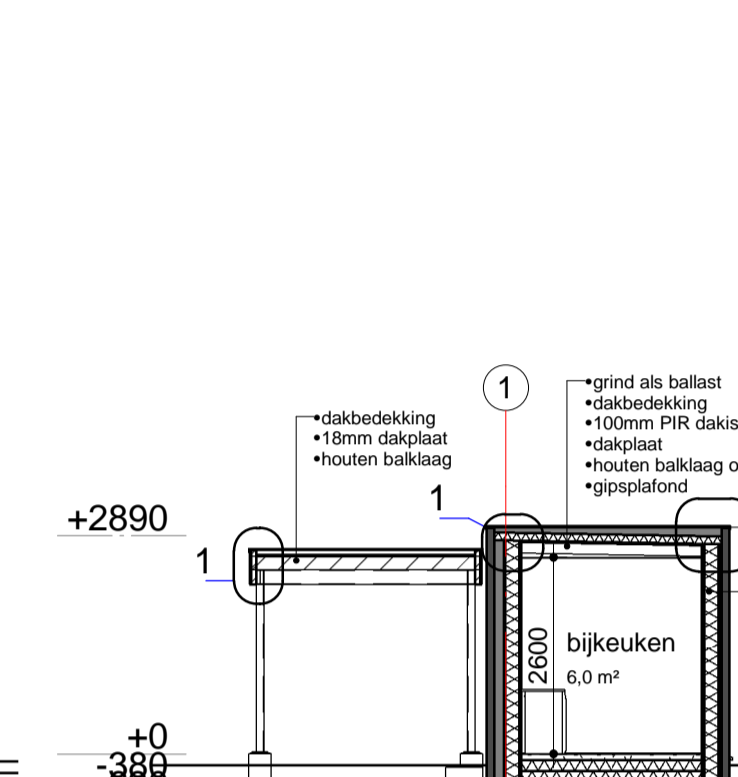


doorsnede C-C

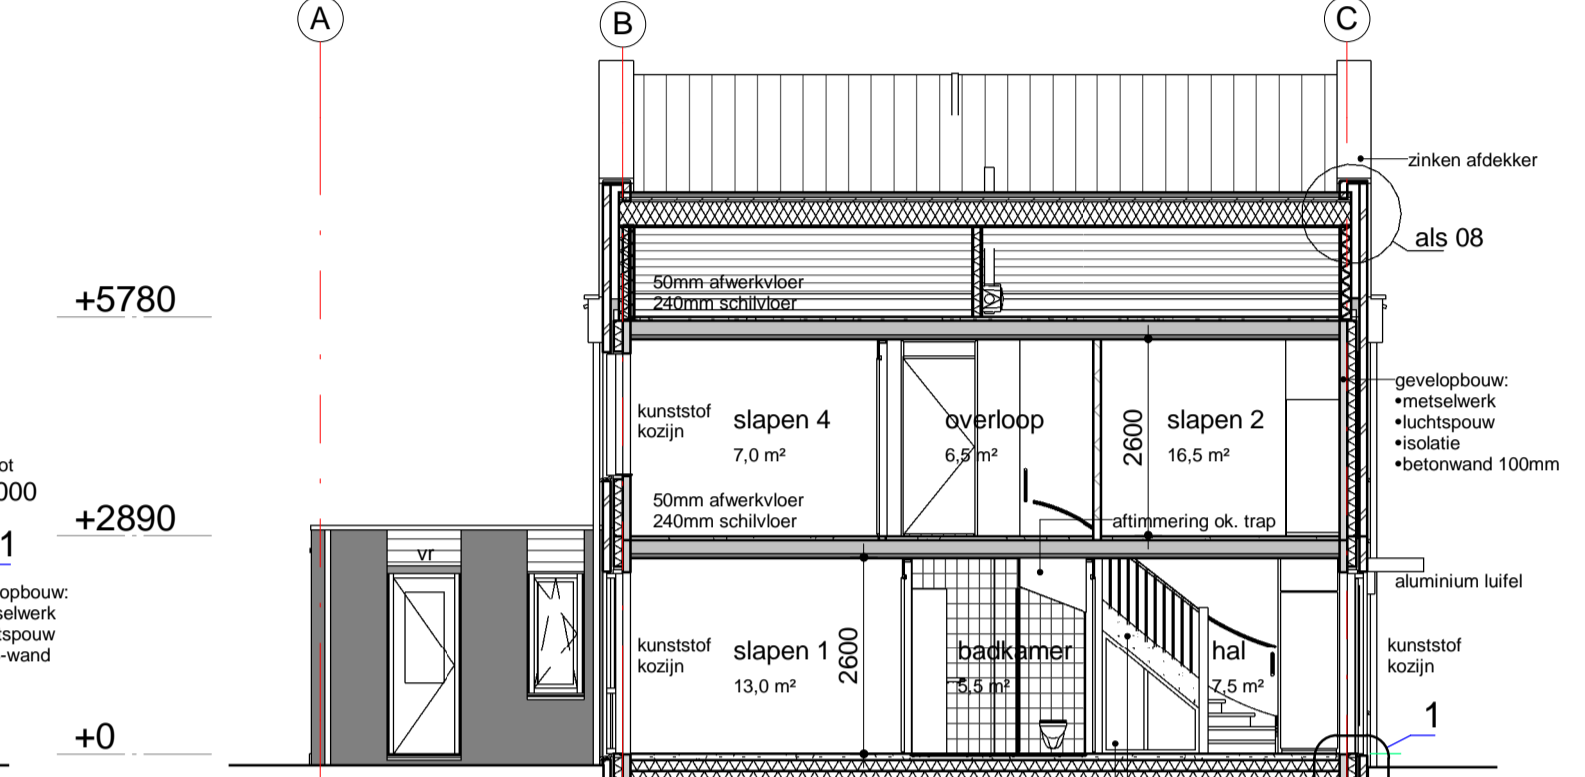


doorsnede A-A

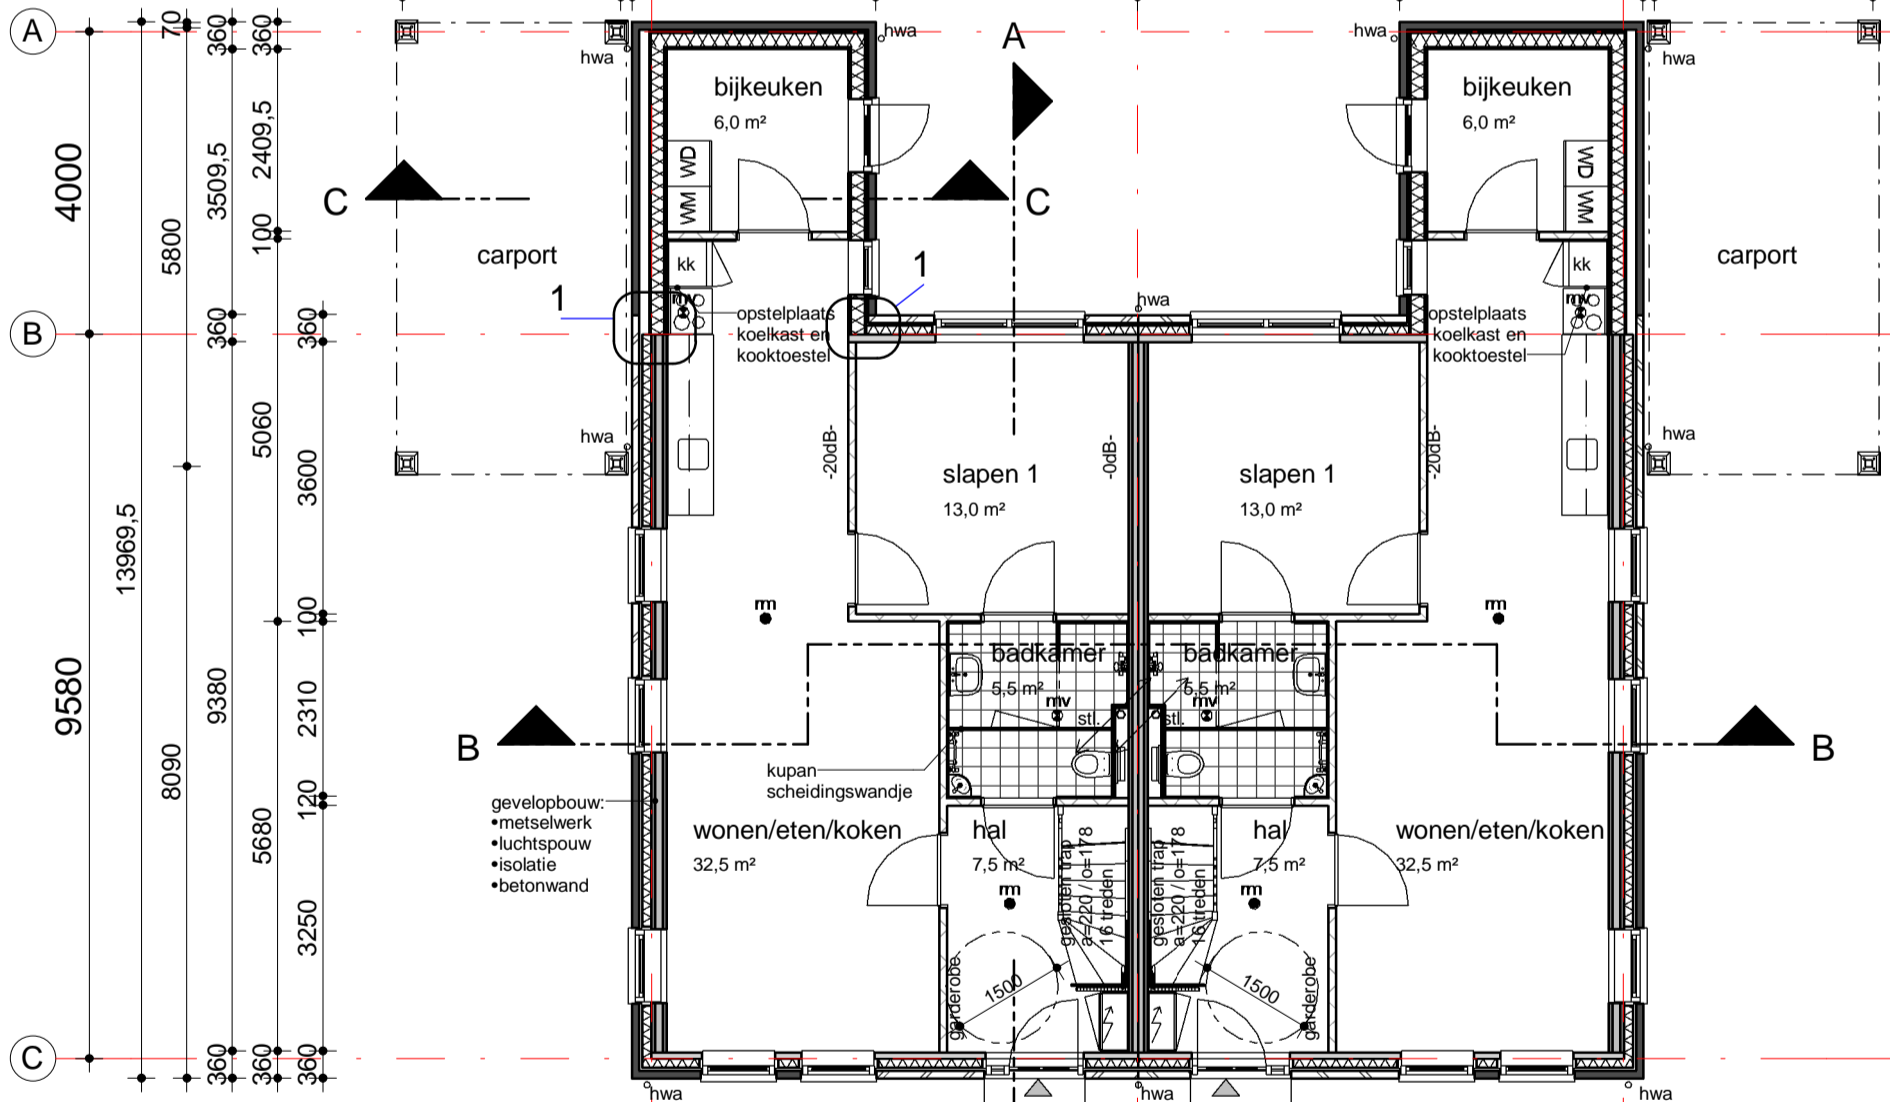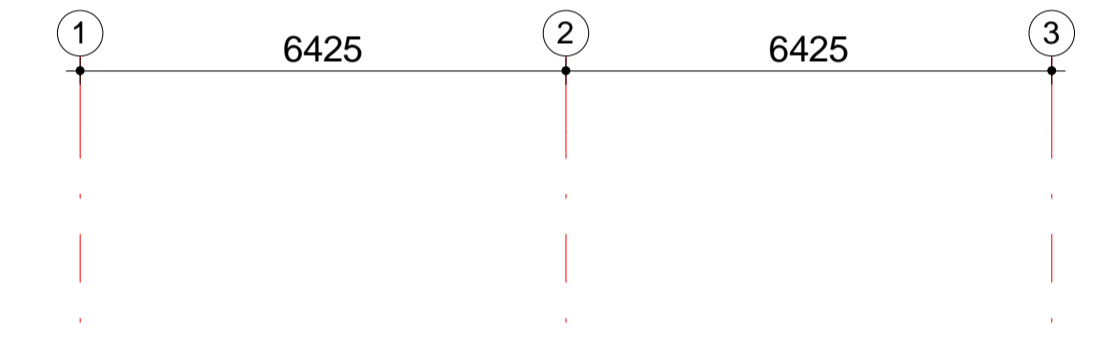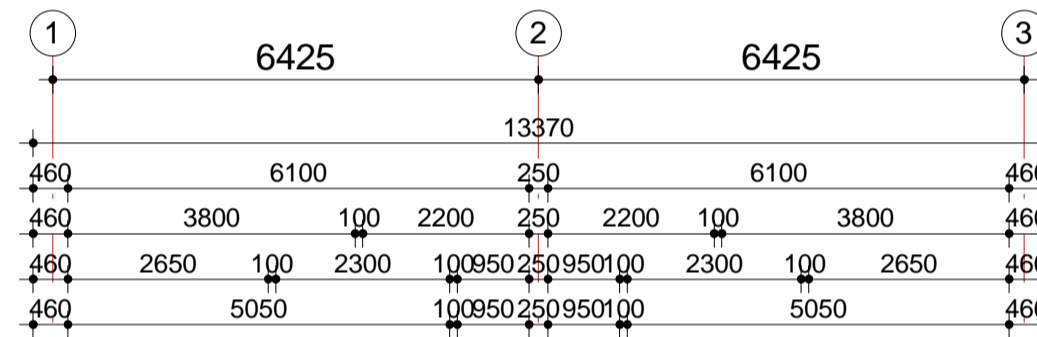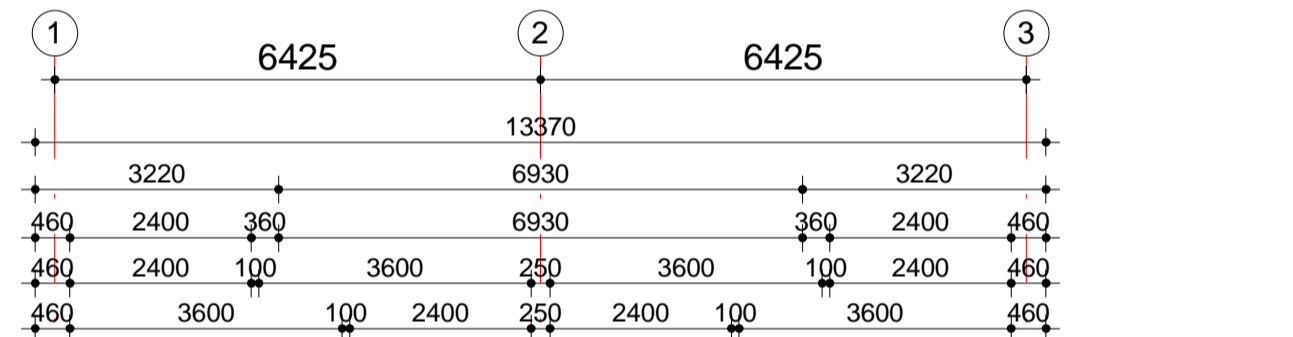

begane grond

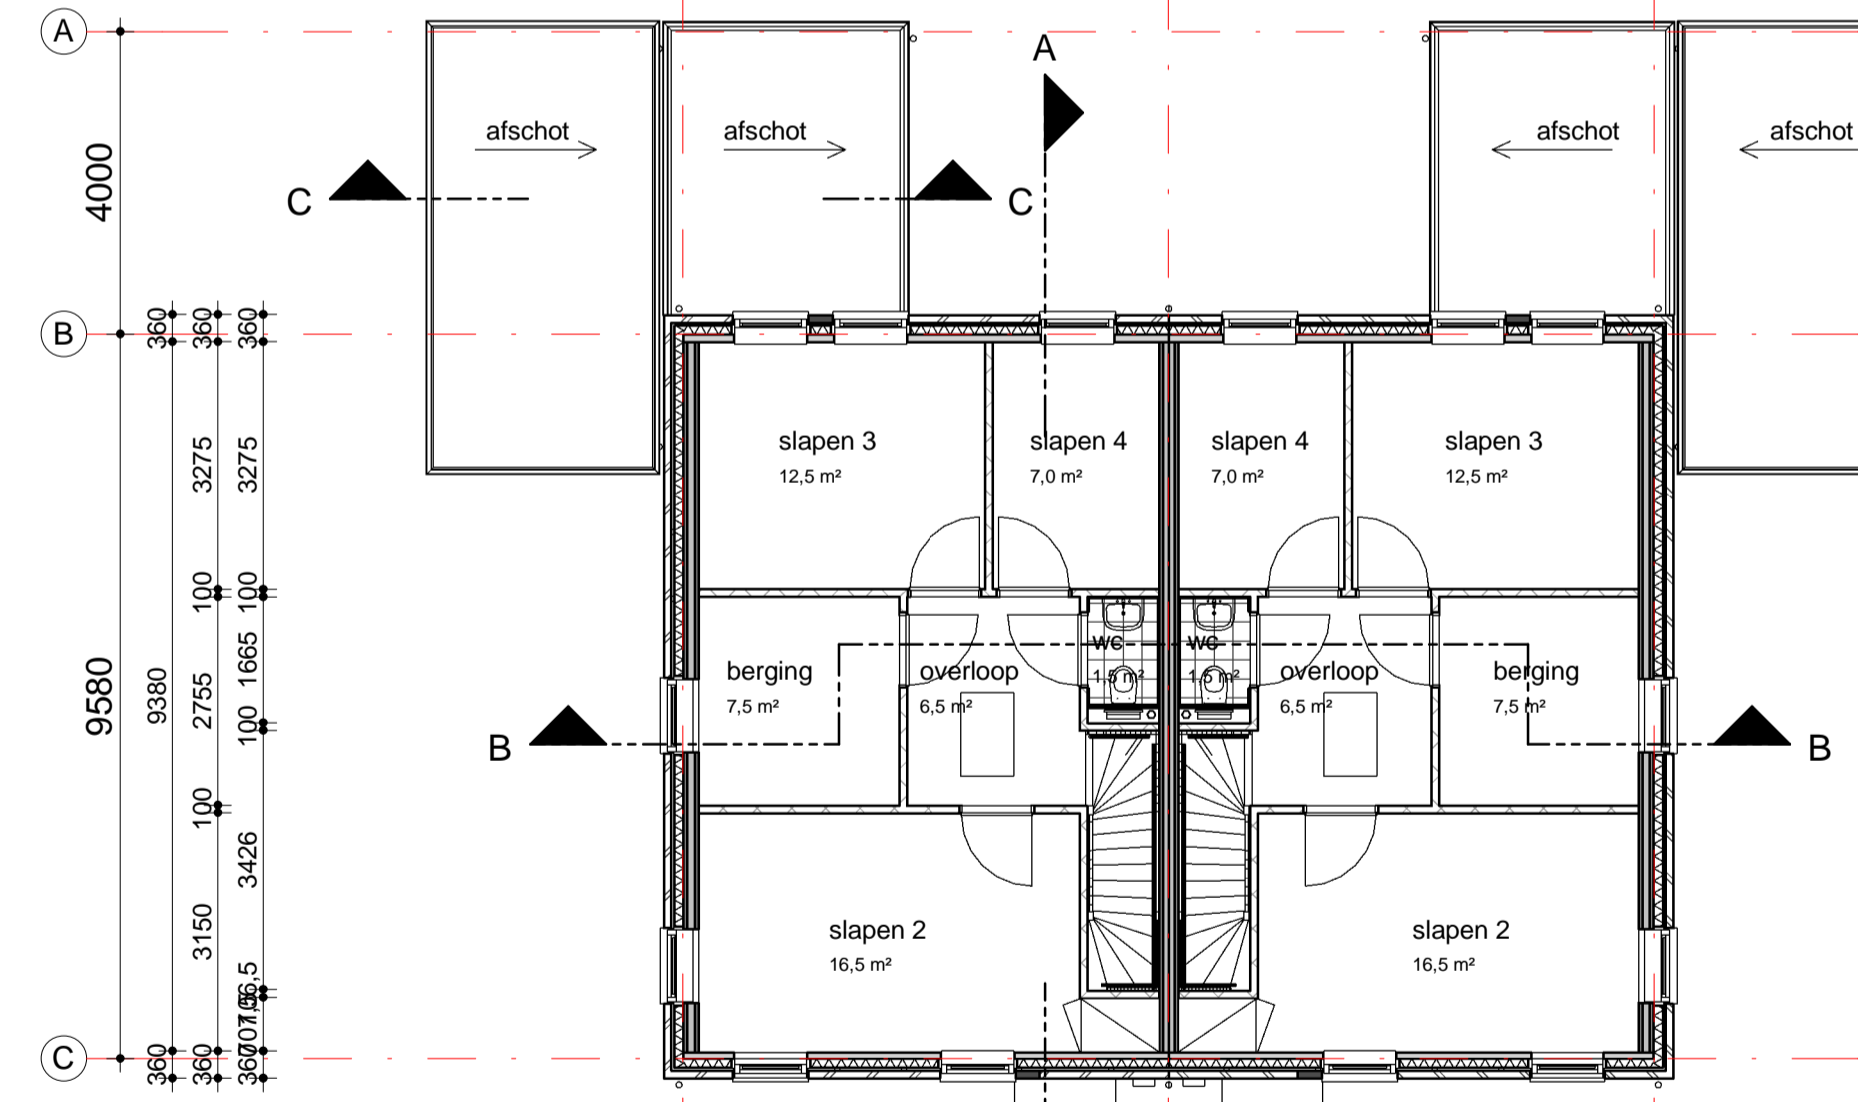

eerste verdieping

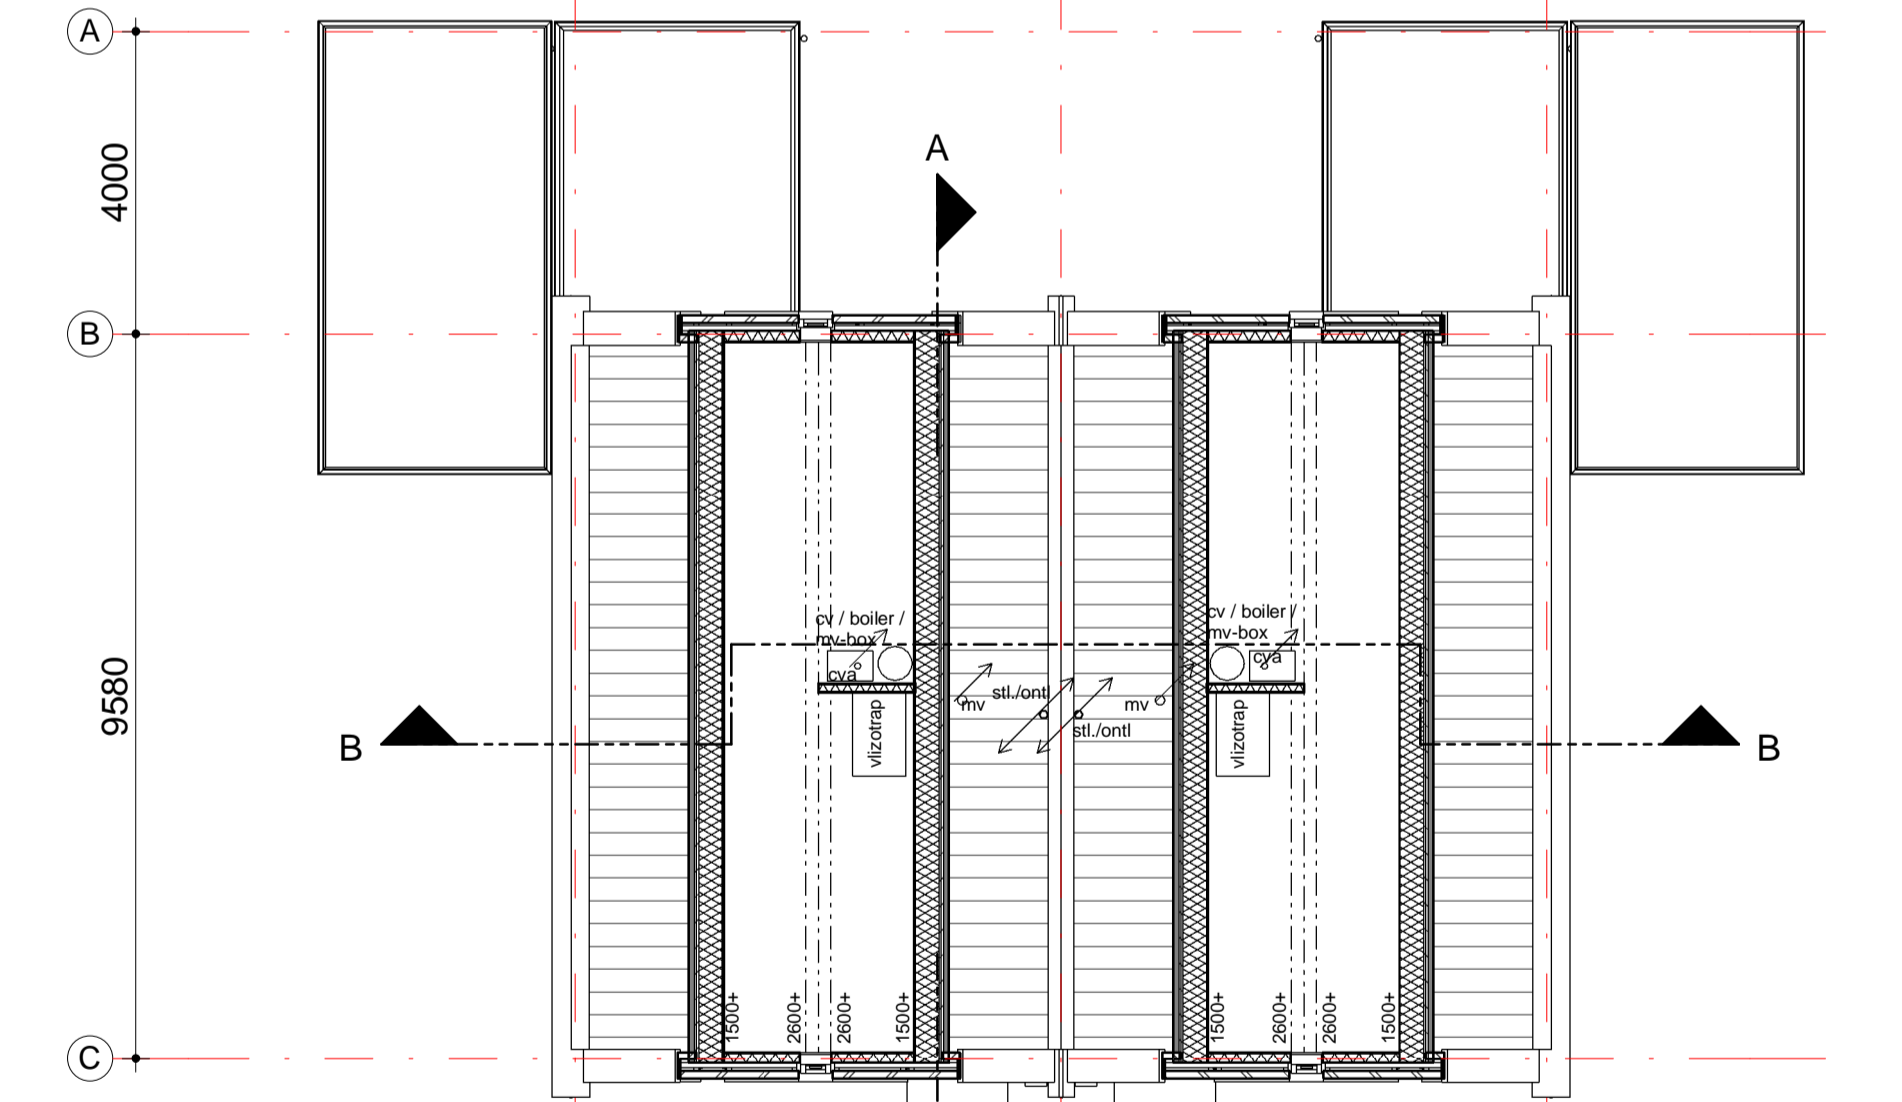


tweede verdieping

BRANDWEER	
woningscheidende wanden 60min WBDBO (stramien 2)	
rookmelders conform NEN 2555	
Rc gevel 4,5	
Rc daken 6	
Rc begane grondvloer 3,5	
vr	geveersters Buva FitStream 16

KLEUREN EN MATERIALEN	
METSELWERK	ROOD EN BRUIN GENUANCEERD
VOESWERK	ANTRACIET
DAKANNEN	RODE OVH GEBAKKEN PAN
KOZIJNEN	ZILVERGRUIS RAL7001 KUNSTSTOF
DRAAIENDE DELEN	ANTRACIET RAL 7016 KUNSTSTOF
BOEBOORD CARPORT	ANTRACIET RAL 7016
GOTEN / BETIMMERINGEN	ZINK
HWA LEDINGEN	ZINK
LEKDOORPELS	HOLONITE ANTRACIET

RENNOOI	
—	metselwerk
—	betonwand
—	binnenwand 'tong
—	isolatie
—	hsb wand
rm	rookmelder
hwa	hemelwaterafvoer
stl	standleiding
ont.	ontluchting riolering
cv	cv condens afvoer
mv	mechanische ventilatie
wm	wasmachine
wd	wastafel
vt	voortuin
f	fontein
d	doel
gst	gootsteen

DIVERSEN	
Alle horizontale en verticale leidingen welke door ruimten lopen worden thermisch en akoestisch geïsoleerd	
Drink-, spoel-, tap- en bluswater conform NEN1006	
Geluidwering conform NEN 5077	
Electrische installaties conform NEN 1010 en NEN 1041	
Algemeen:	
- Toilet- en badruimten voorzien van vloer- en wandtegels tot plafond	
- Keuken wand voorzien van tegels	
- Vloerlucht- en gaslicht uitvoeren	
- Ramen en deuren voldoen aan inbraakwerendheid conform NEN 5087 en weerstandsklasse 2 conform NEN 5096	
- Rc waarden en luchtdoorlatendheid volgens gehanteerde uitgangspunten in de EPB berekening	
- Hekwerk/balustrade is niet overkauterbaar en de hoogte 1m	
- De ruimte tussen spijlen is niet meer dan 10cm	
- De hoogte van de onderdorpel bij de entredeur is niet hoger dan 20mm	
- Riolering uitvoeren conform NEN 3215	
- Voorzieningen voor gas conform NEN 1078	



Jongsma | Dijkhuis
Architectenbureau BNA

Brander 21
9934 NR Delfzijl
tel. (0596) 61 36 45
e-mail: info@jongsma-dijkhuis.nl
www.jongsma-dijkhuis.nl

project	Woonstichting Groninger Huis nieuwbouw woningen A. Verburghwijk Termunterzijl	
onderwerp	plattengronden, gevels en drsn	
fase	Technisch Ontwerp	

getekend	L. Etzings	projectnr.	11-52
datum	12-08-2015	bladz.	
schaal	1:100	bladz.	
afmeting	A1	bladz.	TO1